COMMUNE DE COPPET

AMENAGEMENT DU TERRITOIRE COMMUNAL

" AUX VUES - EN BOCHATTET - LES BERNODES "

PLAN PARTIEL D'AFFECTATION

Coordonnées moyennes 504'200 / 131'000

Numéro 1056

Date 16.12.2003
23.03.2004
06.09.2004

PLAREL LAUSANNE

Approuvé par la Municipalité

le 20 décembre 2004 20/12/04

Syndic Secrétaire

Soumis à l'enquête publique

du 1/4/05 au 1/5/05

Au nom de la Municipalité

Syndic Secrétaire

Adopté par le Conseil de la Commune

le 19 décembre 2005

Président Secrétaire

Approuvé préalablement par le Département compétent du canton de Vaud - 3 JUIL. 2006

Lausanne, le

Le Chef du Département

Mis en vigueur, le - 3 JUIL. 2006

SITUATION

ECHELLE 1 / 5'000

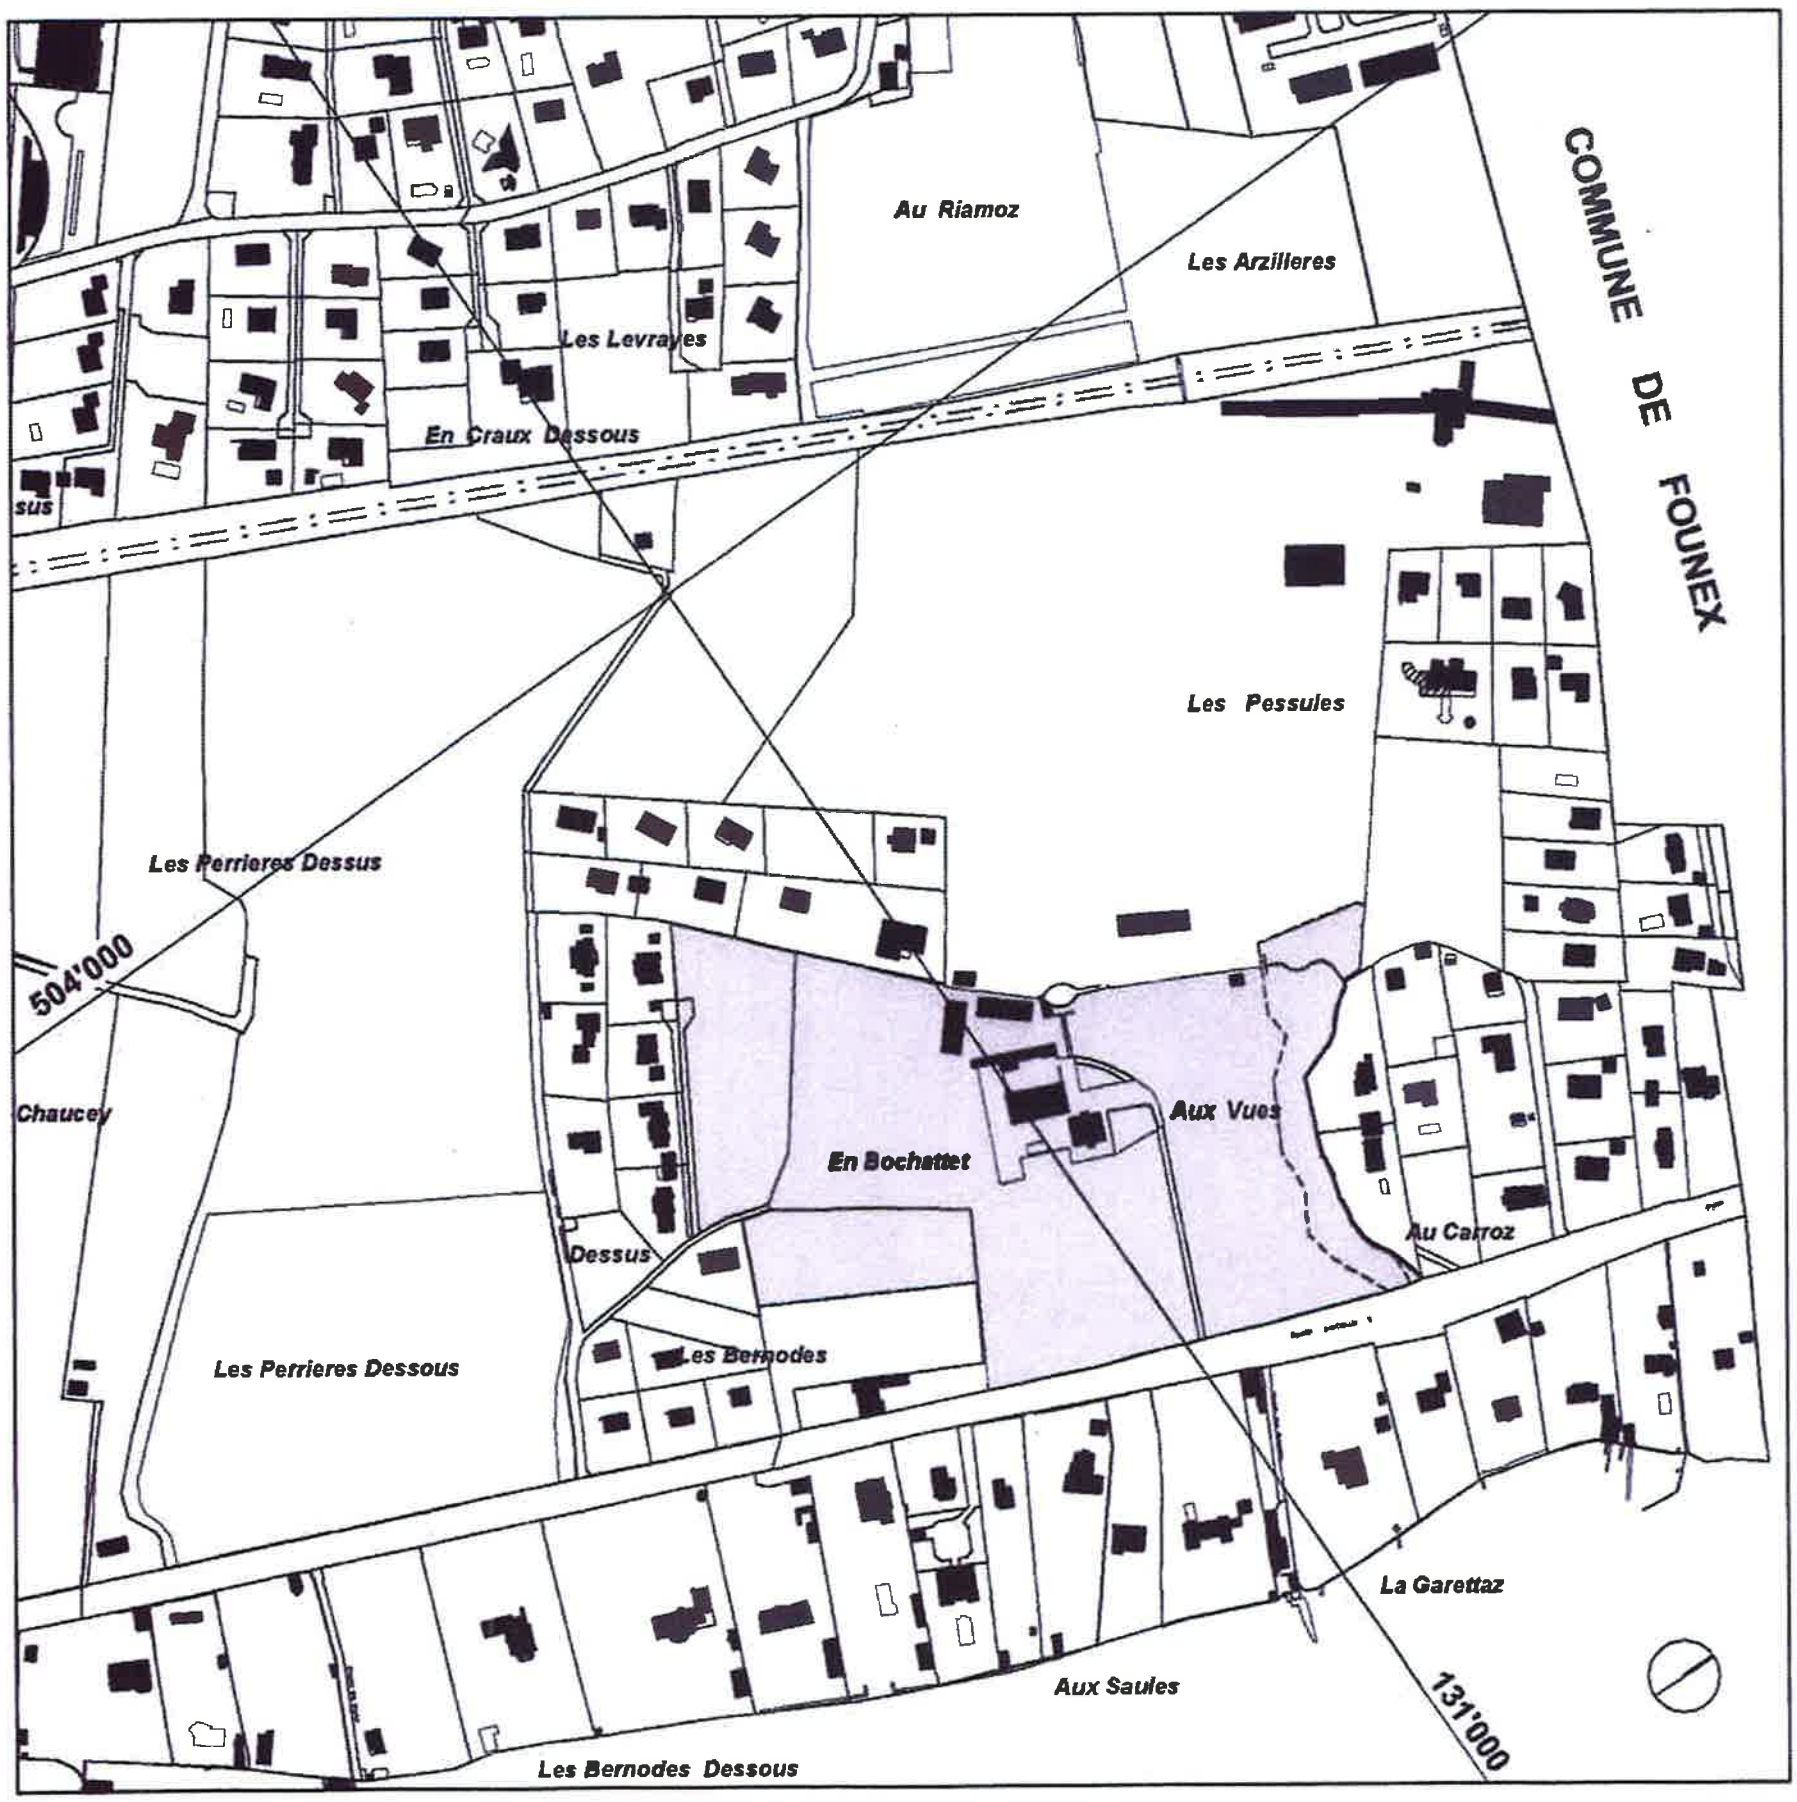

SIMULATION D'EXECUTION

(à titre indicatif)

0 5 10 20 50 100

METRES

LEGENDE

PERIMETRE DU PLAN PARTIEL D'AFFECTATION

BATIMENT EXISTANT

ZONE DE PARC

ZONE VILLAS

AIRE FORESTIERE (délimitation du 07.08.2001 et du 16.06.2003)

1 PERIMETRE D'IMPLANTATION, N°

PLANTATION - HAIE - MASSIF BOISE EXISTANT

PLAN D'EAU - COUR D'EAU

LIMITE DES CONSTRUCTIONS

LIMITE DES CONSTRUCTIONS EN LISIERE

VOIE D'ACCES - tracé indicatif

SURFACE PROTEGEE

Plan de base établi à partir de données informatiques fournies par B. SCHENK, ing. géomètre à Nyon

PROPRIETAIRES

Parcelles	Propriétaires	Surfaces m2
du 300	SEQUIN MAX	env. 42'000
321	BOURQUIN Jean-Pierre	4'450
825	SEQUIN Max	6'955

nètre à Nyon

urfaces m2
v. 42'000
4'450
6'955