


COMMUNE DE COPPET

" EN CRAUX DESSOUS "

PLAN DE QUARTIER

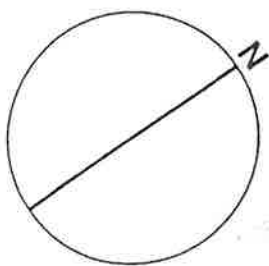

Echelle 1:1000

Numéro 649

Date C 03.03.1994

PLAREL

LAUSANNE

Approuvé par la Municipalité

le 16.08.1993

Syndic

Secrétaire

Soumis à l'enquête publique

du 18.11.1997 au 18.12.1997

Au nom de la Municipalité

Syndic

Secrétaire

Adopté par le Conseil de la Commune

le 25.01.1999

Président

Secrétaire

Approuvé par le Département des
Infrastructures du canton de Vaud


Lausanne, le 20 AVR. 2001

Le Chef du Département




CONCEPT

ECHELLE 1:5000

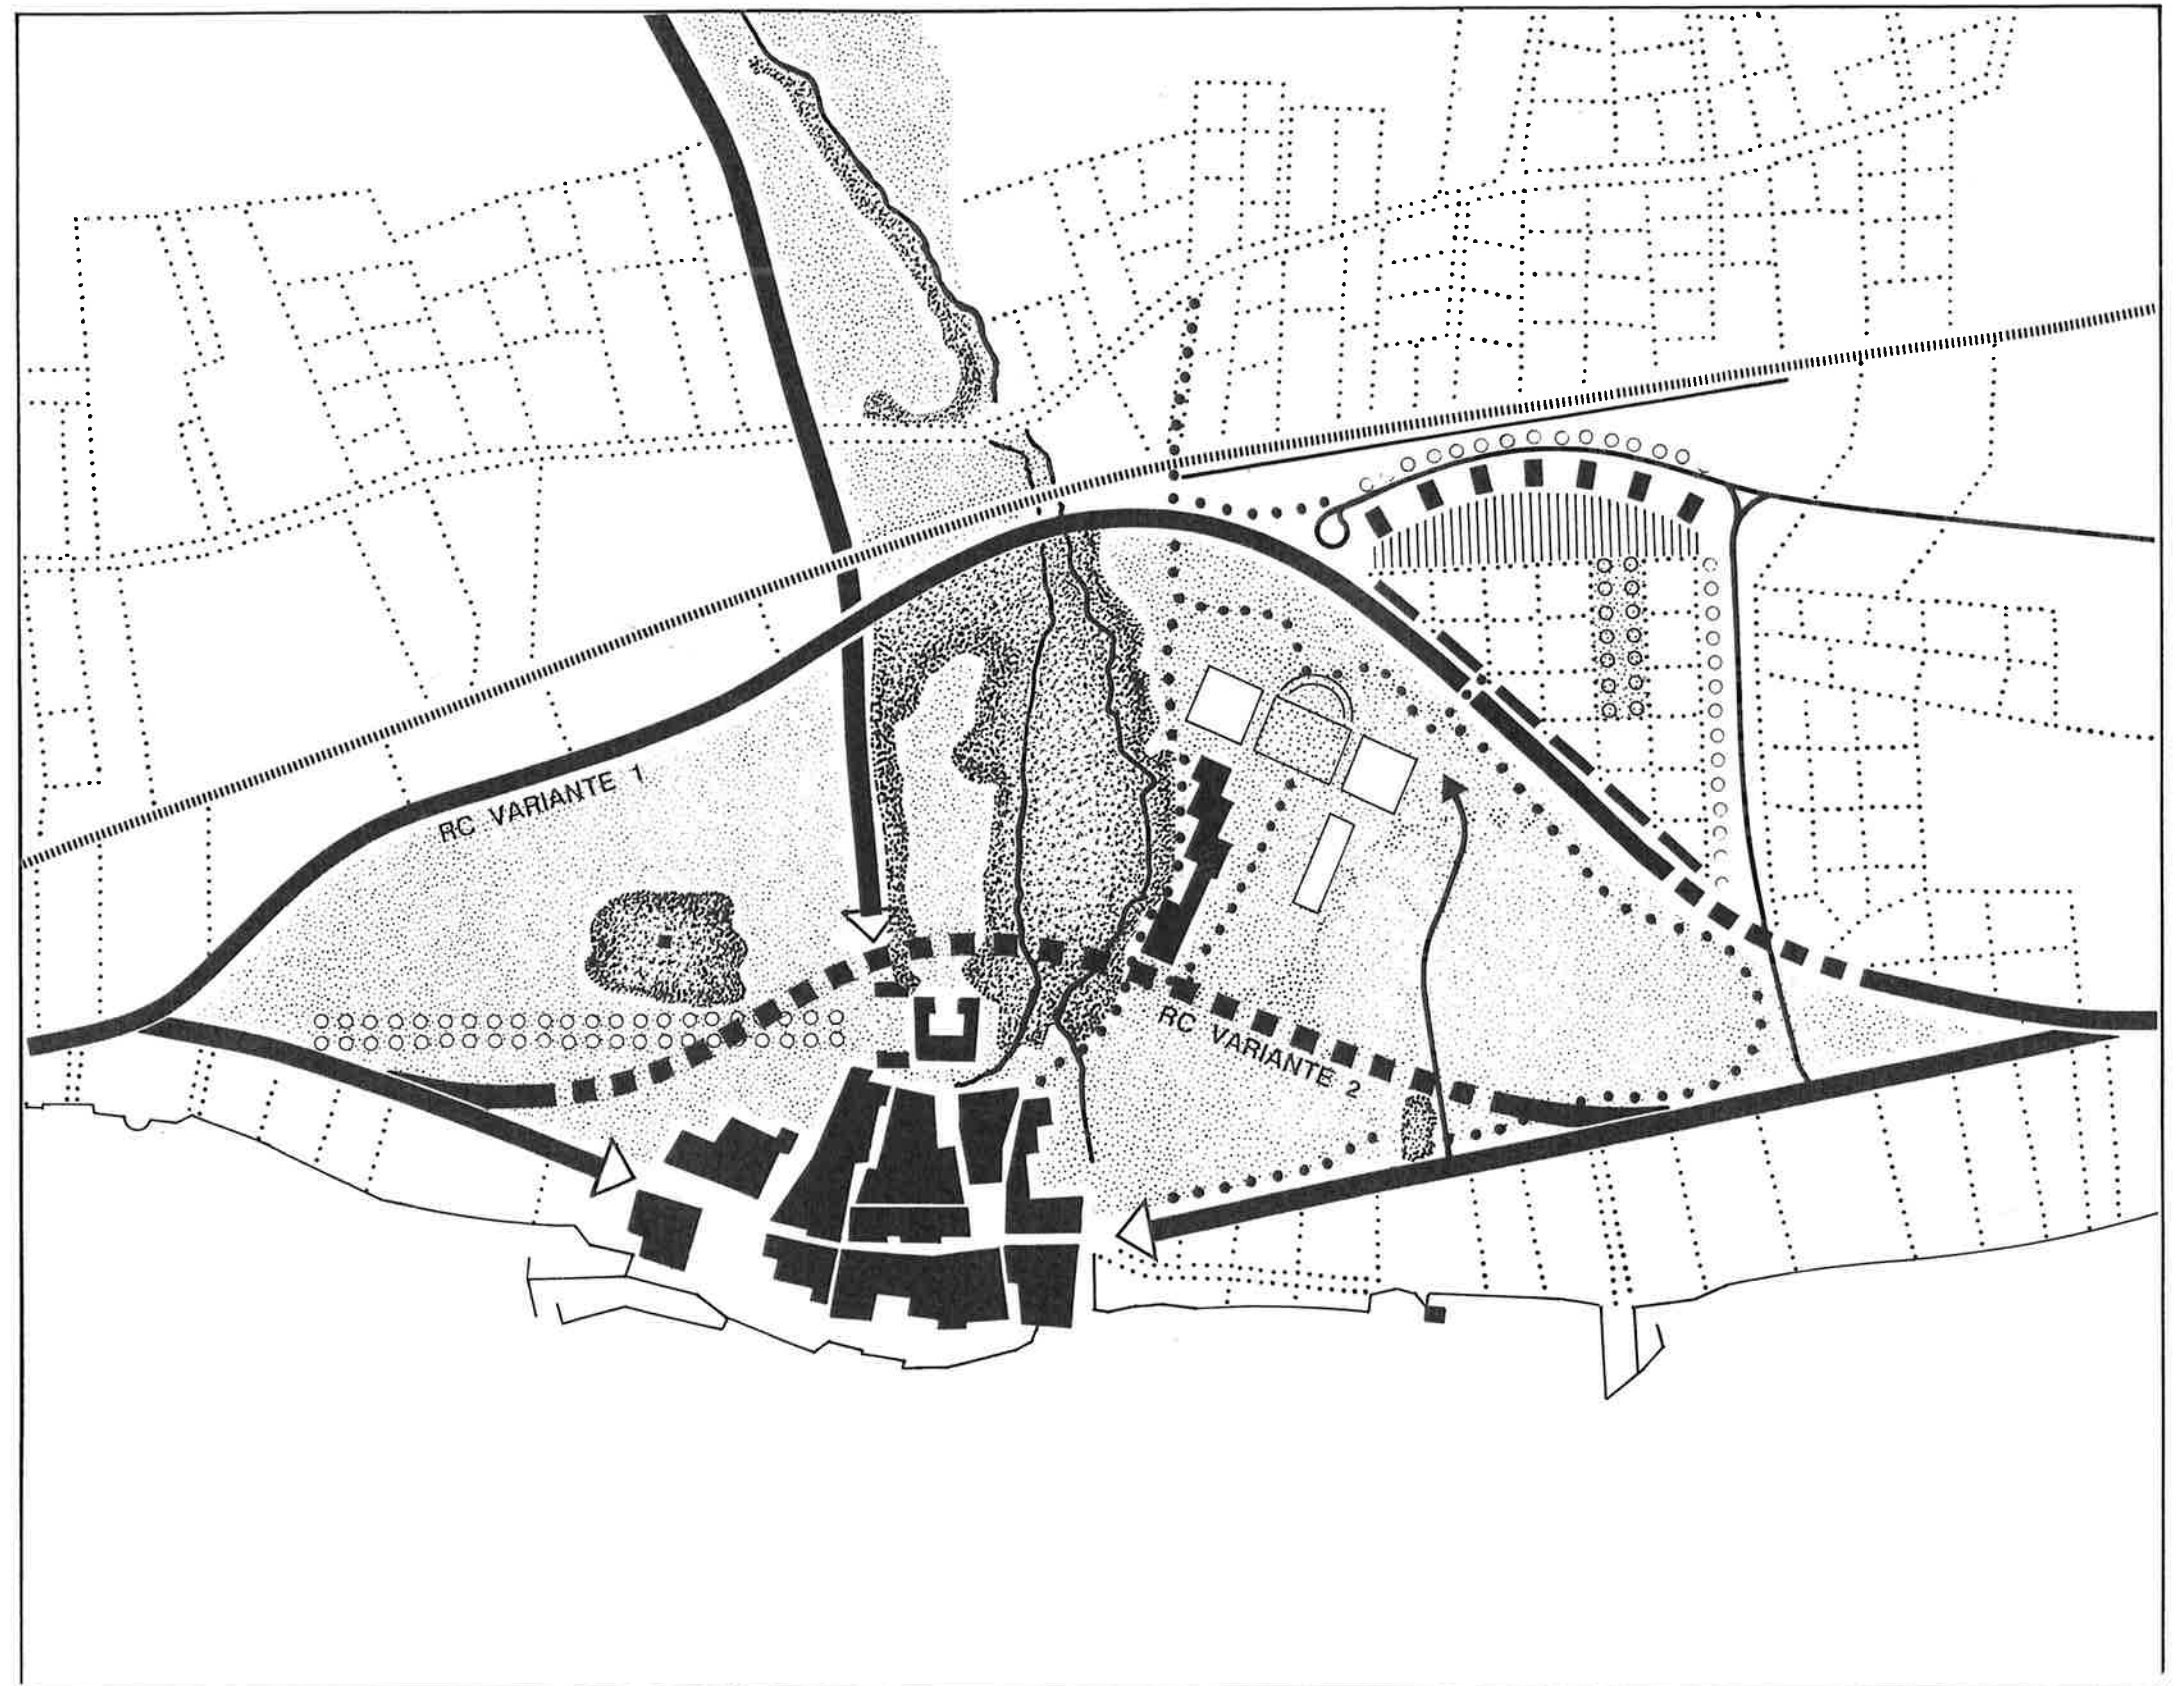

SITUATION

Echelle: 1/5'000

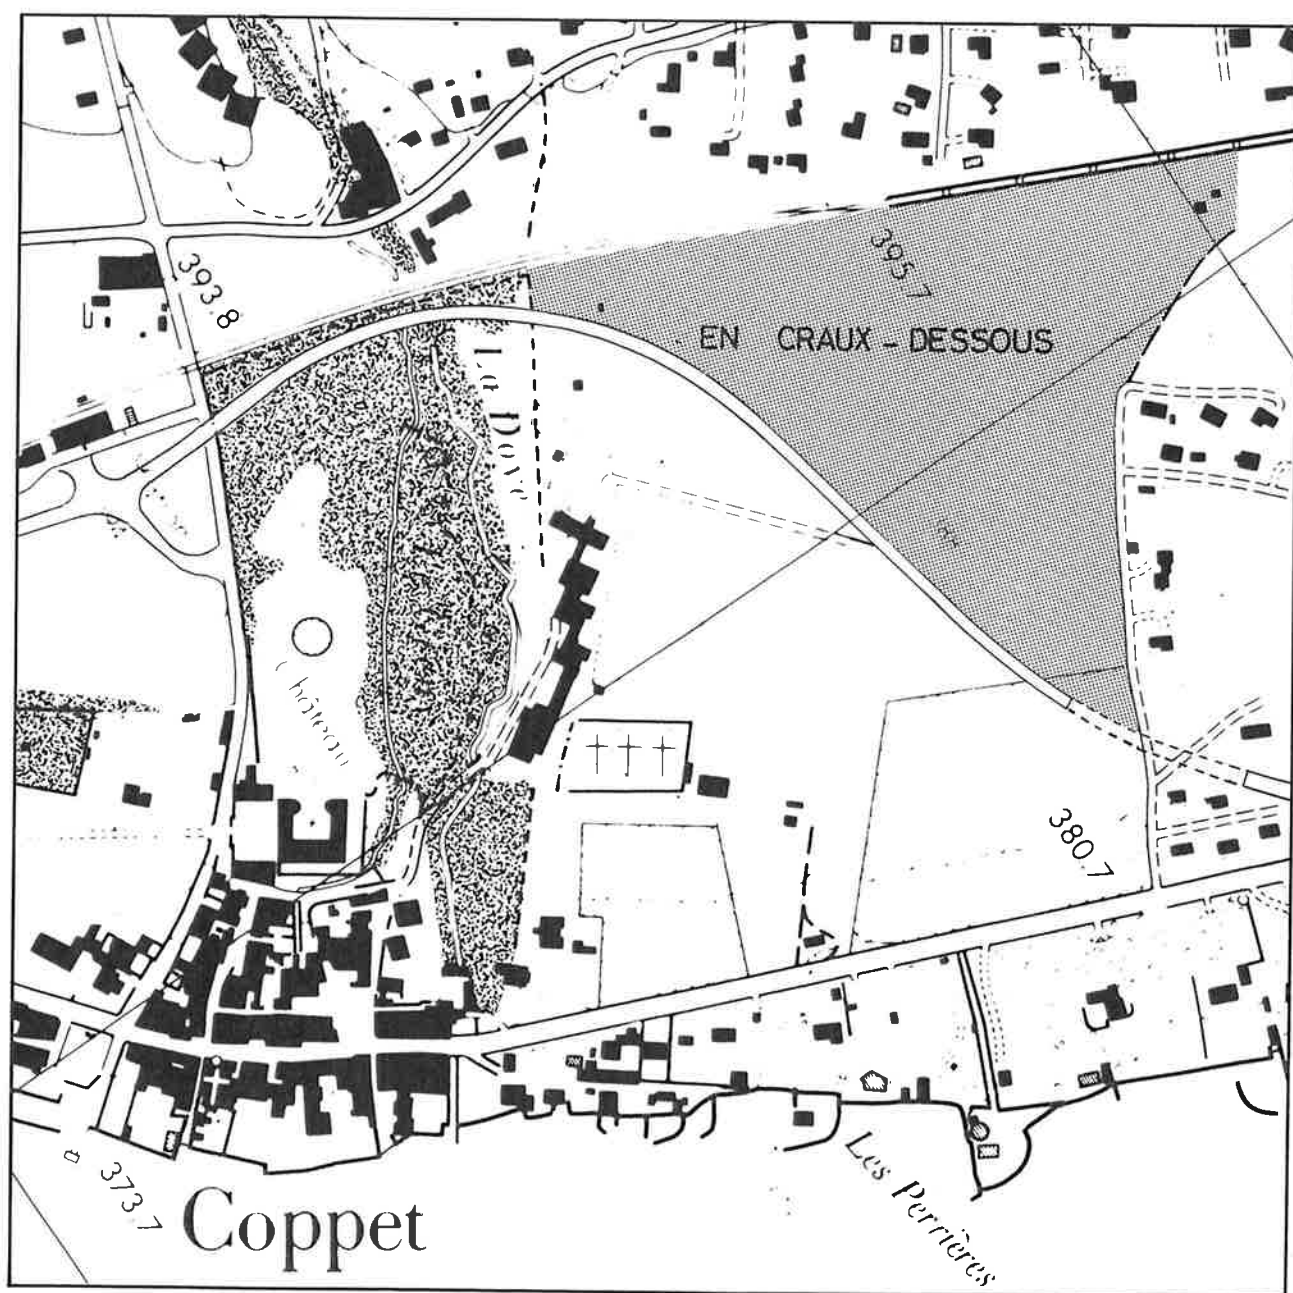

PROPRIETAIRES

Etat cadastral au 25.01.1999

Parcelle	Propriétaires	Surface totale m2	Dans le plan de quartier Surface m2
113	Duvillard Esther, veuve de Pierre	10'940	env. 8'762
114	Frauchiger Alfred	19'015	env. 10'476
115	Commune de Coppet	3'482	env. 1'120
116	Commune de Coppet	548	env. 478
117	Commune de Coppet	2'071	env. 45
118	Commune de Coppet	26'482	env. 115
268	Duvillard Esther, veuve de Pierre	83'087	env. 47'188
269	Meier Pierre	1'090	1'090
270	Meier Robert	1'325	1'325
271	Chemins de fer fédéraux	121	121
	Total		env. 70'720

LEGENDE

	PERIMETRE DU PLAN DE QUARTIER
	AIRE DE CONSTRUCTION A
	AIRE DE CONSTRUCTION B
	AIRE DE CONSTRUCTION C
	AIRE DE CONSTRUCTION D
	AIRE DE CONSTRUCTION E
	AIRE DE PROLONGEMENT
	AIRE D'EQUIPEMENT
	AIRE DE MOUVEMENT
	AIRE DE DEGAGEMENT



VOIE DE CIRCULATION



VOIE D'ACCES (tracé indicatif)



CHEMINEMENT PIETONNIER, VOIE DE SERVICE (tracé indicatif)



LIMITE DES CONSTRUCTIONS EXISTANTE, MAINTENUE



LIMITE DES CONSTRUCTIONS NOUVELLE



LIMITE DES CONSTRUCTIONS RADIEE



ACCES GARAGES COLLECTIFS (situation indicative)



PLACES DE STATIONNEMENT POUR VEHICULES



PLACE DE JEUX ET DE DETENTE



BATIMENT EXISTANT



OUVRAGE DE PROTECTION CONTRE LE BRUIT



FRONT D'IMPLANTATION



ORIENTATION DES FAITES DE TOITURE



NOMBRE MAXIMUM DE NIVEAUX SUPERPOSES (y compris rez-de-chaussée)



ALTITUDE MAXIMUM DES CONSTRUCTIONS A LA CORNICHE




ALTITUDE DU TERRAIN ET DES TERRASSES AMENAGES



PLANTATIONS






MASSIFS BOISES



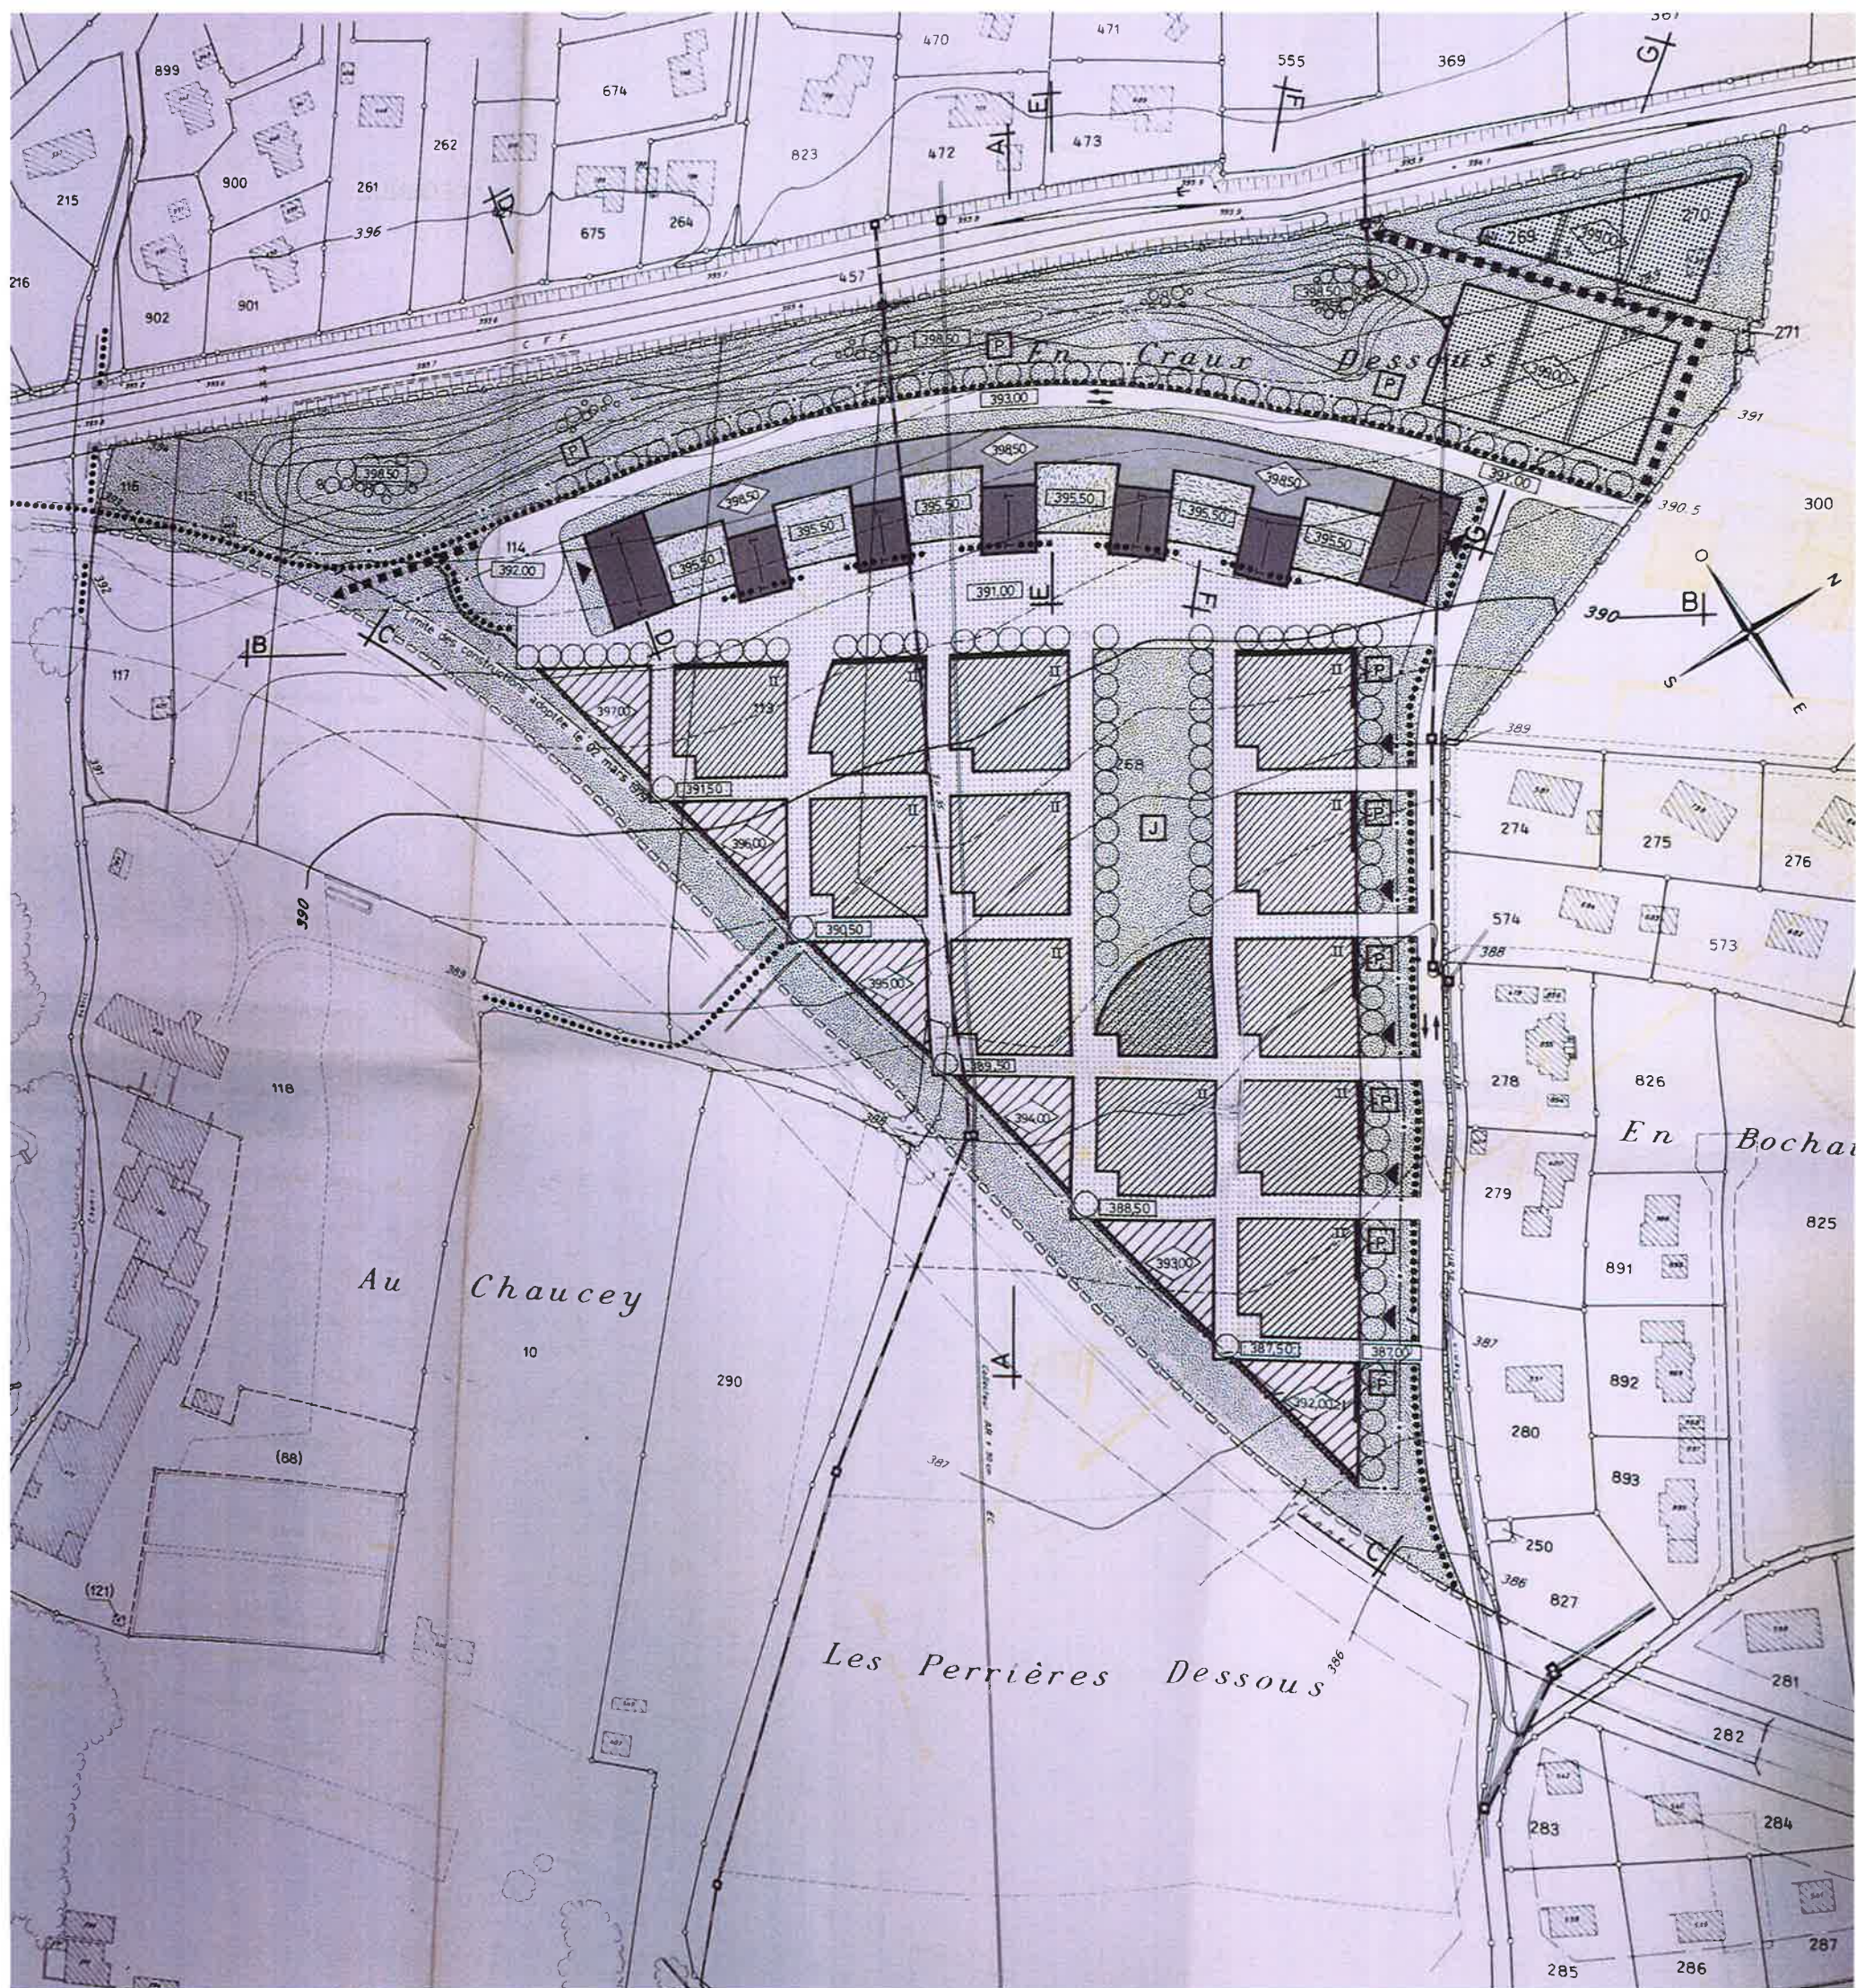


ECHELLE : 1 / 500



PLANS SCHEMATIQUES

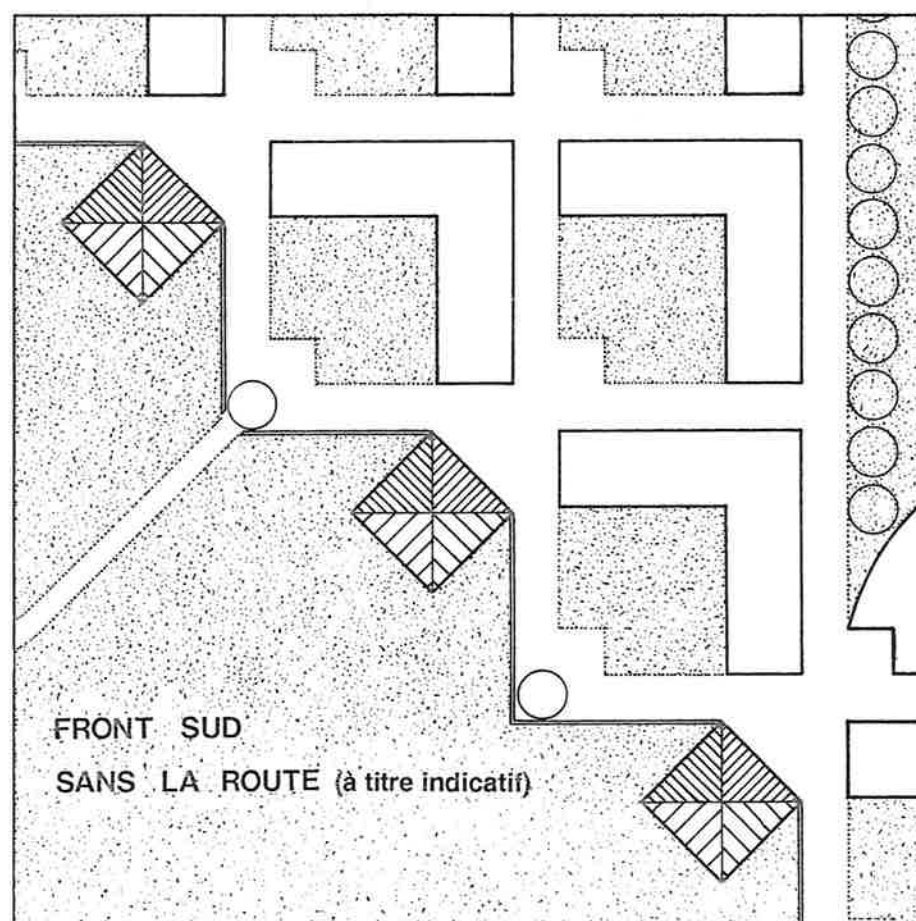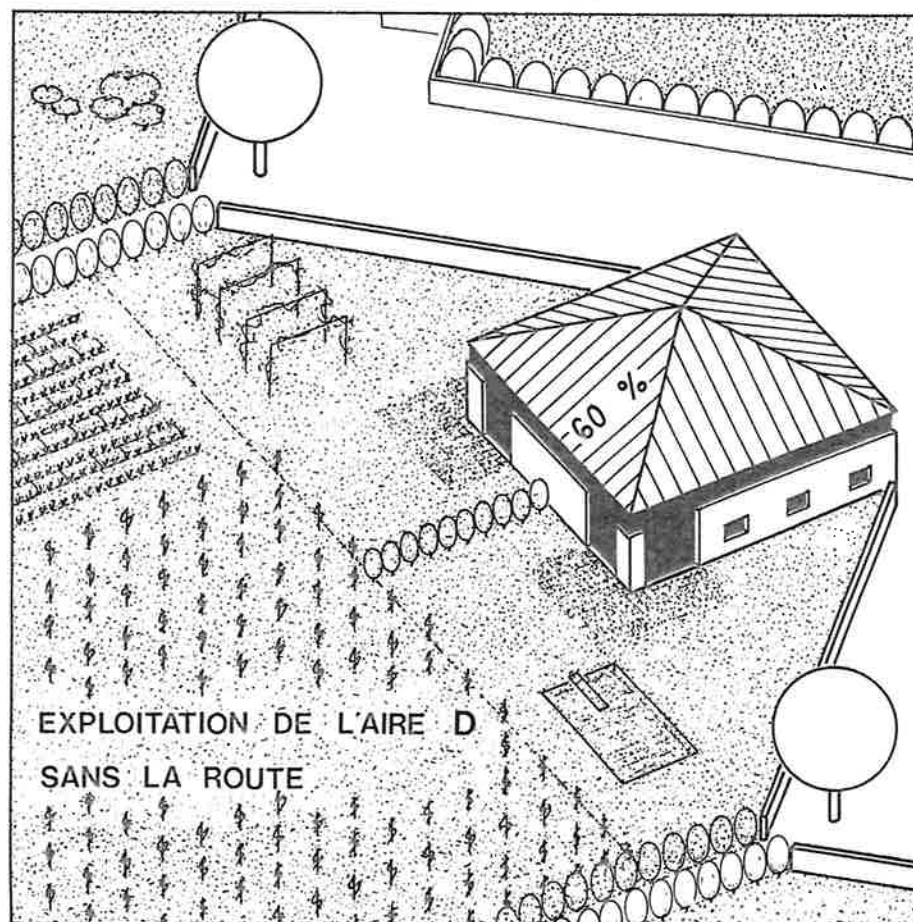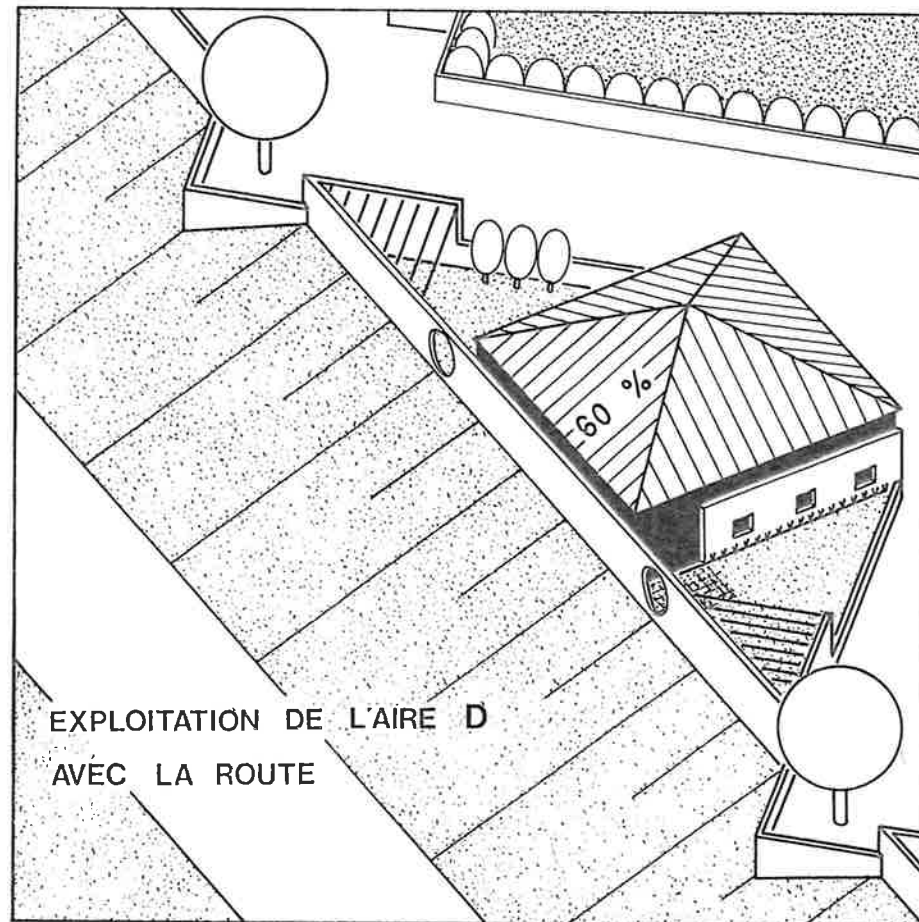

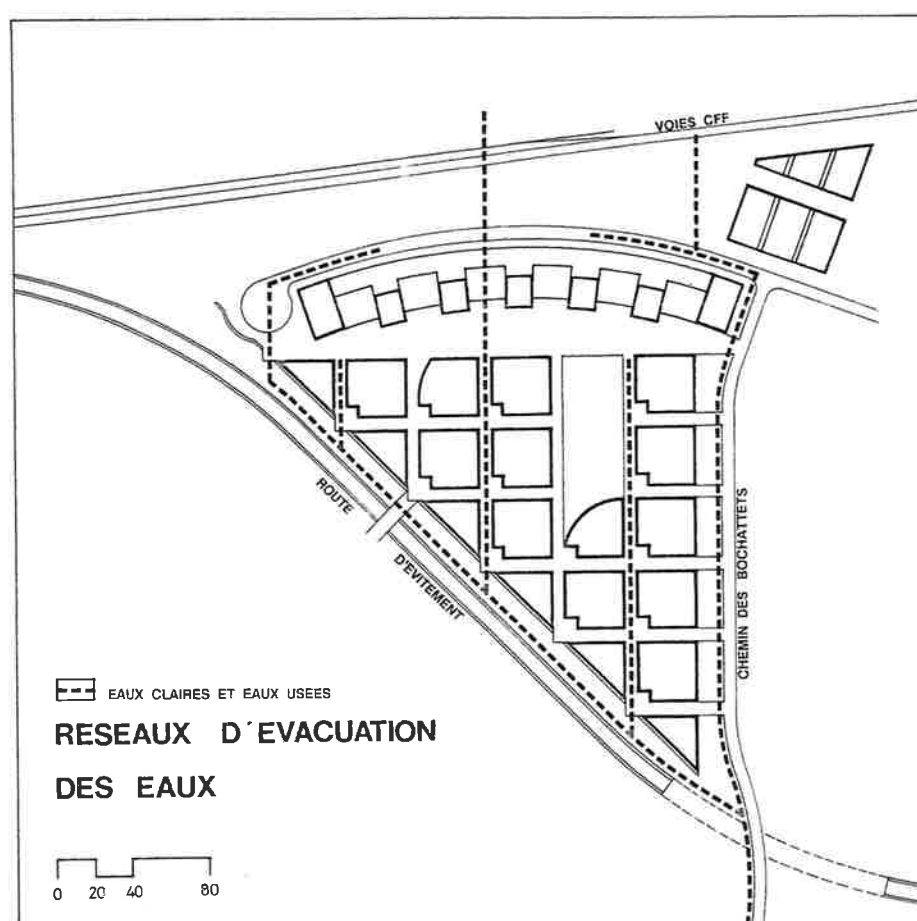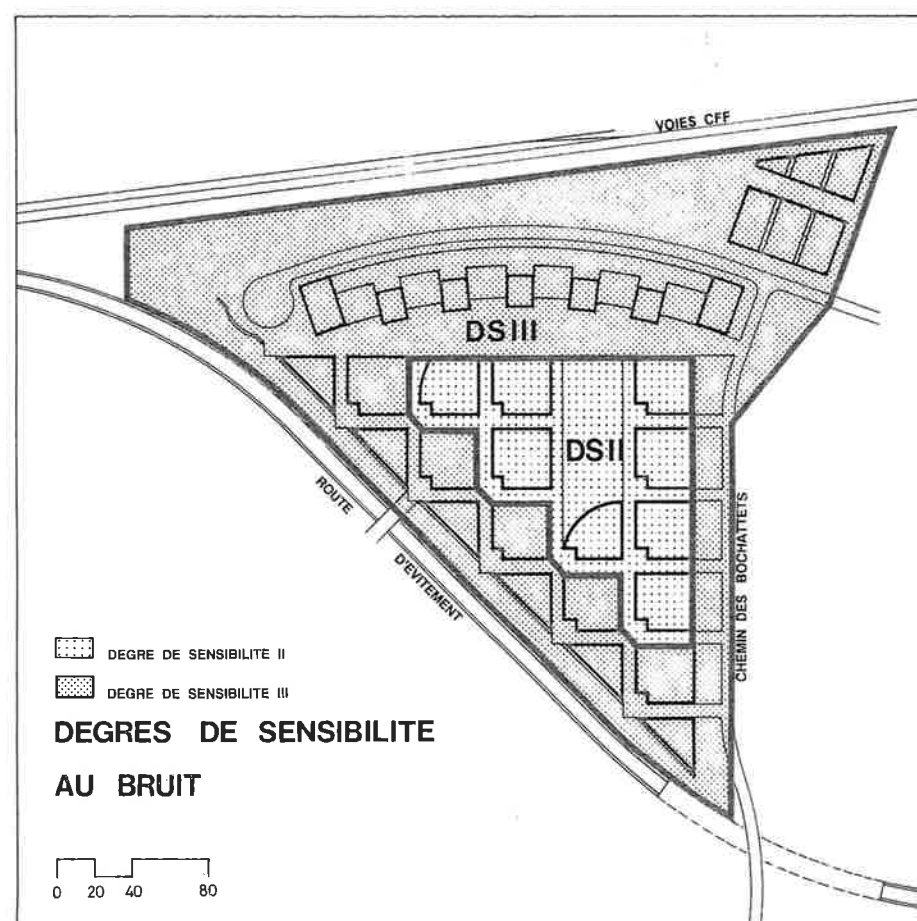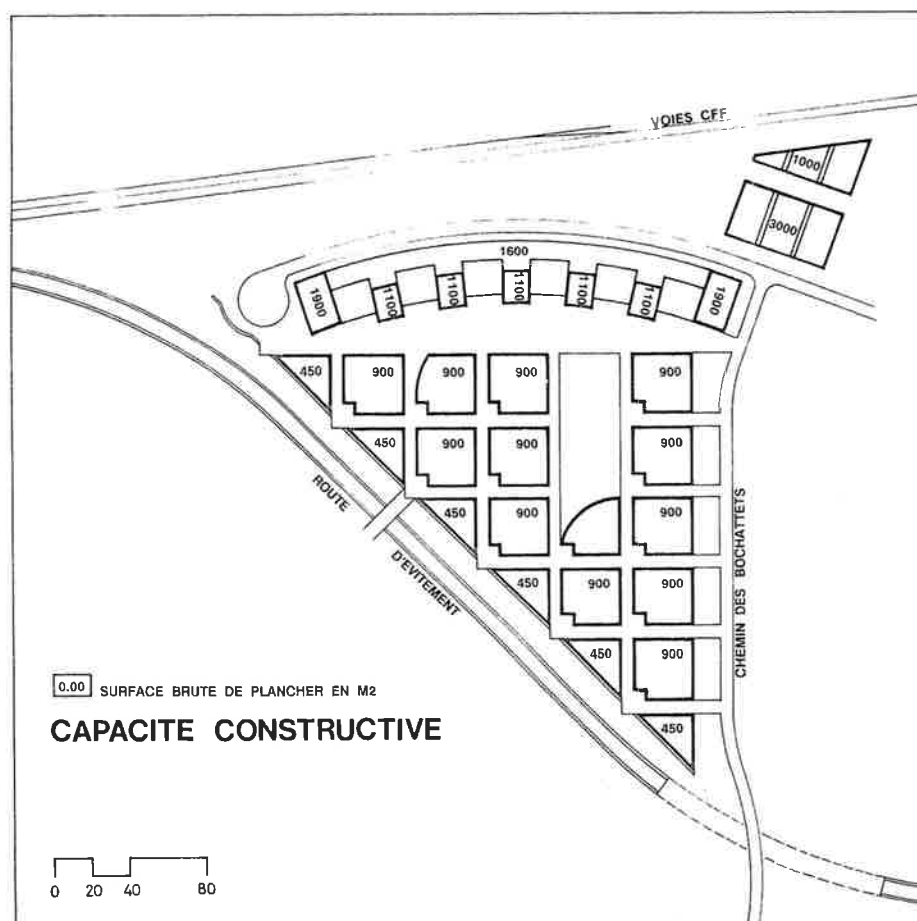

PRINCIPE DE REALISATION

(à titre indicatif)

