1569

COMMUNE DE COPPET

PLAN DE QUARTIER

"LES VIEUX HUTTINS"

Approuvé par la Municipalité de COPPET dans sa séance
du 27 AVR 1970
Le Syndic: Le Secrétaire:

Plan deposé au greffe municipal pour être soumis à l'enquête publique
du 13 MAI 1971
au 13 JUIN 1971
Le Syndic: Le Secrétaire:

Adopté par le Conseil communal dans sa séance
du 1 MAI 1971
Le Président: Le Secrétaire:

Approuvé par le Conseil d'Etat du canton de Vaud
Lausanne, le 11 JUIN 1971
Le Président: Le Chancelier:

DATE		ECHELLE
16 FEV. 1970	RENE KOECHLIN MARC MOZER ARCHITECTES S.I.A. 3 RUE FRANÇOIS-RUCHON GENEVE TEL. 44-23-60	1 : 1000

COMMUNE DE COPPET

FOLIO 11

PLAN de SITUATION

PROPRIÉTÉ DE *Hoirie MOTTET*

ECHELLE: 1/1000

HERMANN THORENS
Géomètre officiel
NYON & ROLLE

Nyon, le *23 janvier 1970*

[redacted]

Coordonnées C.N.S. Nº *1281*
X *130490*
Y *503535*

Surface: *17099 m²*

L propriétaire:

LEGENDE

PERIMETRE DU PLAN DE QUARTIER

ZONE BOISE EXISTANTE

ZONE DE VERDURE

CONSTRUCTIONS ENTERRES DESTINEES A DES GARAGES ET DONT LA DALLE-TOITURE EST AMENAGEE

BATIMENT A 2 OU 3 NIVEAUX HABITABLES PLUS TOITURE PARTIELLEMENT HABITABLE.

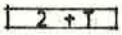

NOMBRE D'ETAGES HABITABLES + TOITURE

ROUTES PRIVEES ET PARCS A VOITURES

CESSION POUR ROUTE CANTONALE

PERIMETRE D'EVOLUTION DES BATIMENTS

COLLECTEUR PRIVE

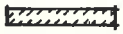
BATIMENTS EXISTANTS A DEMOLIR

ZONE RESERVEE POUR EQUIPEMENTS ANNEXES

SURFACE DE PLANCHER HABITABLE (Y COMPRIS CIRCULATIONS VERTICALES) SERA AU MAXIMUM DE 0,57 PAR RAPPORT DU SURFACE DU TERRAIN

ECH. 1:500

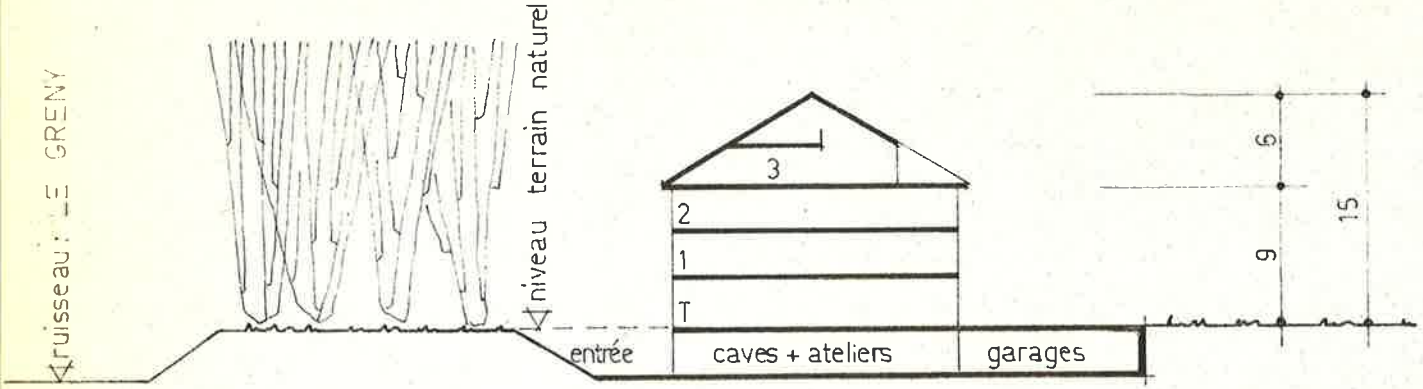

COUPE TRANSVERSALE TYPE
immeubles n° 1.2.4.5.6.8

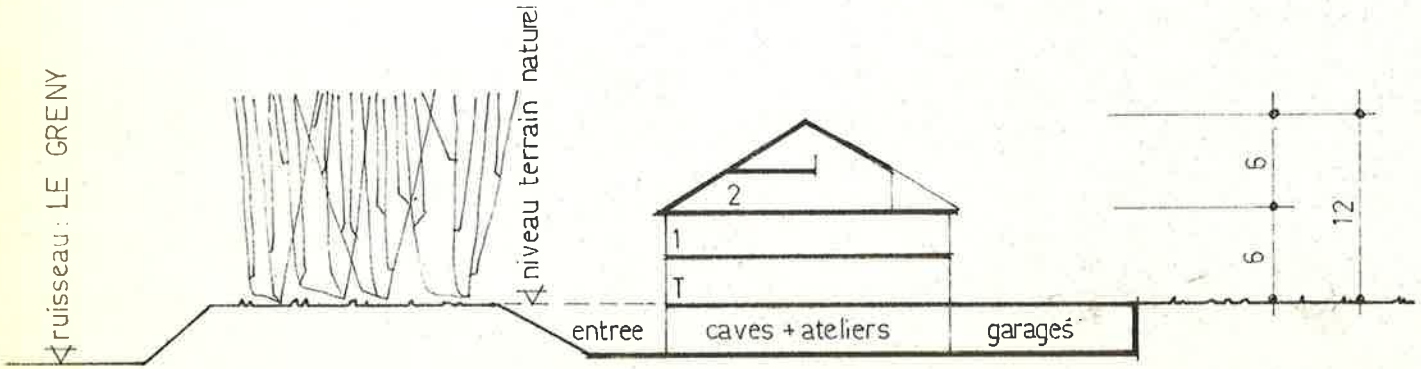

COUPE TRANSVERSALE TYPE
immeubles n° 3.7.9